



ΕΦΗΜΕΡΙΣ ΤΗΣ ΚΥΒΕΡΝΗΣΕΩΣ

ΤΗΣ ΕΛΛΗΝΙΚΗΣ ΔΗΜΟΚΡΑΤΙΑΣ

ΤΕΥΧΟΣ ΤΕΤΑΡΤΟ Αρ. Φύλλου 22

23 Ιανουαρίου 1995

ΠΕΡΙΕΧΟΜΕΝΑ

ΑΝΑΔΑΣΩΣΕΙΣ

ΑΠΟΦΑΣΕΙΣ

Αριθ. 2749 (1)

Κήρυξη έκτασης 40 στρεμ. ως αναδασωτέας στη θέση Αγκορτσούλα περιφέρειας Κοινότητας Καλαβρούζας – Ν/κτίας του Νομού Αιτωλίας και Ακαρνανίας.

Ο ΝΟΜΑΡΧΗΣ ΑΙΤΩΛΙΑΣ ΚΑΙ ΑΚΑΡΝΑΝΙΑΣ

Έχοντας υπόψη:

1) Τις διατάξεις του Ν. 3200/55 «περί διοικητικής αποκέντρωσης, όπως τροποποιήθηκε και συμπληρώθηκε μεταγενέστερα με το Ν.Δ. 532/70».

2) Τα άρθρα 24 και 117 παράγρ. 3 του Συντάγματος της Χώρας.

3) Τις διατάξεις του Νόμου 998/1979 «περί προστασίας των δασών και των δασικών εν γένει εκτάσεων της Χώρας» και ειδικότερα: α) του άρθρου 38 παράγρ. 1 και β) του άρθρου 41 παράγρ. 1.

4) Τις με αριθ.: α) 160517/1180/8.7.1980, β) 141823/24.2.1983, διαταγές του Υπουργείου Γεωργίας.

5) Τις με αριθ. 4680/19.12.94 αναφορά του Δασαρχείου Ν/κτου για την κήρυξη ως αναδασωτέας της αναφερόμενη στο θέμα έκτασης, που καταστράφηκε ολοσχερώς συνεπεία πυρκαγιάς, αποφασίζουμε:

Κηρύσσουμε αναδασωτέα, με σκοπό την προστασία για την επαναδημιουργία της δασικής βλάστησης που καταστράφηκε από πυρκαγιά, με φυσική ή τεχνητή αναγέννηση και τη διατήρηση του χαρακτήρα της δασικής έκτασης, ώστε ν' αποκλεισθεί η διάθεσης αυτής για άλλο σκοπό, την παραπάνω δημόσια δασική έκταση των σαράντα στρεμμάτων (40) στρεμ. που ήταν καλυμμένη από αείφυλ. – πλατύφ. και ανήκει στην κατηγορία των άρθρων 3 παράγρ. 2 και 4 παράγρ. 1ε' του Ν. 998/1979, που βρίσκεται στη θέση Αγκορτσούλα περιφέρειας Κοινότητας Καλαβρούζας – Ν/κτίας που προσδιορίζεται από τα στοιχεία: 1, 2, 3, 4, 5, 6, 7, 8, 9, 10, 11, 12, 13, 14, 1 και έχει όρια:

Ανατολικά: Δημόσια δασική έκταση.

Δυτικά: Δημόσια δασική έκταση και δασικό δρόμο.

Νότια: Δημόσια δασική έκταση και δασικό δρόμο.

Βόρεια: Δημόσια δασική έκταση, όπως φαίνεται στο συνημμένο διάγραμμα, που αποτελεί αναπόσπαστο μέρος της απόφασης αυτής.

Η απόφαση αυτή να δημοσιευθεί στην Εφημερίδα της Κυβερνήσεως.

Μεσολόγγι, 2 Ιανουαρίου 1995

Ο Νομάρχης

ΚΥΡ. ΒΕΝΝΗΣ

ΔΑΣΑΡΧΕΙΟ ΝΑΥΠΑΚΤΟΥ

ΤΟΠΟΓΡΑΦΙΚΟ ΔΙΑΓΡΑΜΜΑ

Δημόσιας δασικής έκτασης που κάηκε,


στη θέση Αγιοργούλα, περιφέρειας Καλλιθέας - Ναυπακτίας

την 17 - 8 - 1994.

ΚΛΙΜΑΚΑ : 1 : 5.000

Επί τοπογραφικού υπόβαθρου ΦΧ 1:5000 6204/8 της Γ.Υ.Σ


Ανήκει στην αριθ. ....απόφαση κ.Νομάρχη Αιτωλ/νίας.

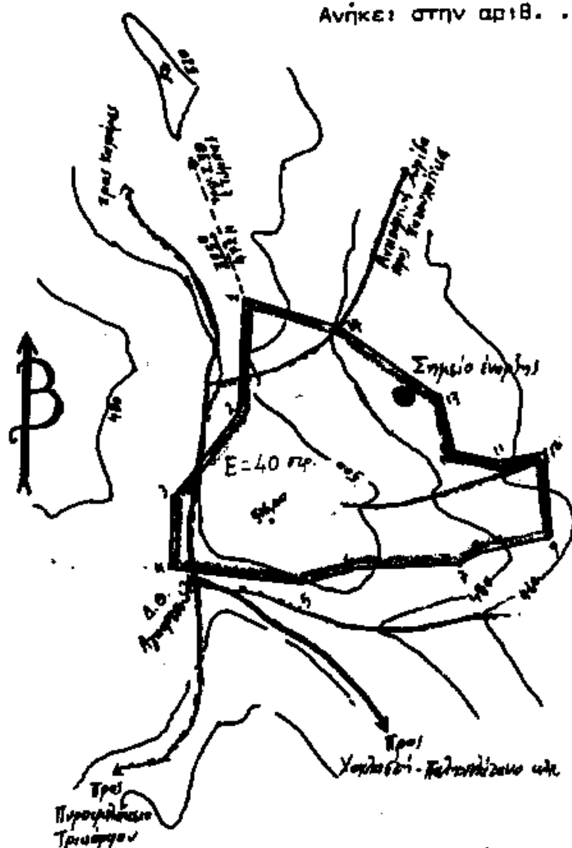

ΑΠΟΣΠΑΣΜΑ ΧΑΡΤΗ

Ευρύτερης Περιοχής

ΚΛΙΜΑΚΑ : 1 : 50.000

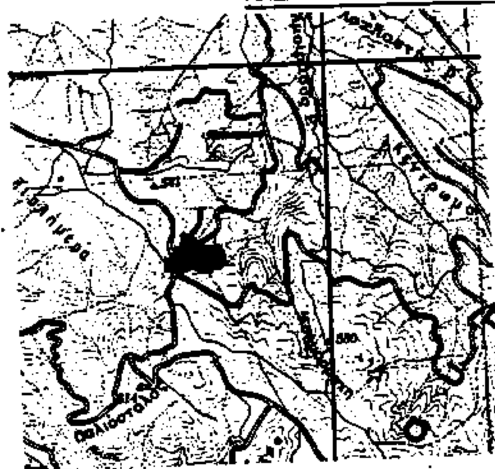

Έκταση που κάηκε

1,2...14 : Έκταση που κάηκε E = 40 στρ.


Δασικός δρόμος

Ρέματα

Σημείο έναρξης

- Μορφή ιδιοκτησίας αναδασωτέας έκτασης : Δημόσια
- " " όμορων επιφανειών : Δημόσια
- " εκμετάλλευσης αναδασωτέας έκτασης : Βοσκότοπος
- " " όμορων επιφανειών : Βοσκότοπος

Ναύπακτος 19-12-1994	Ι.Π.Μεσολογγίου 29-12-1994	Ι.Π.Μεσολογγίου 2-1-1995
Ο Δασάρχης Ναυπάκτου	Ο Δ/ντής Δασών Αιτωλ/νίας	Ο Νομάρχης Αιτωλ/νίας

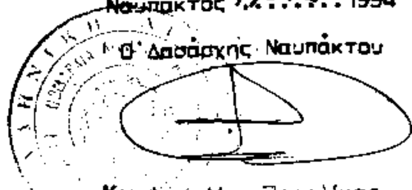

Κων/νος Μιχ. Παραλίκας
Δασολόγος με Α' βαθμό



Ακριβές Αντίγραφο
Μεσολόγγι ... 199
ΤΟΥ ΔΙΕΥΘΥΝΤΟΥ ΓΡΑΦΕΙΟΥ

ΑΠΑΛΛΟΤΡΙΩΣΕΙΣ

ΑΠΟΦΑΣΕΙΣ

Αριθ. 95 (2)

Καθορισμός ορίων Αιγιαλού παλαιού Αιγιαλού και δημιουργία ζώνης παραλίας στη θέση «Δυτικό τμήμα Παραλίας Διακοπτού» Αιγιαλείας Νομ. Αχαΐας.

Ο ΝΟΜΑΡΧΗΣ ΑΧΑΪΑΣ

Έχοντας υπόψη:

1. Τις διατάξεις των άρθρων 1 και 7 του Α.Ν. 2344/1940 «περί Αιγιαλού και Παραλίας» όπως τροποποιήθηκαν και συμπληρώθηκαν με τις διατάξεις: α) του άρθρου 13 του Ν. 1078/1980 και β) του άρθρου 23 του Ν. 1337/1983.

2. Τις διατάξεις της παραγράφου 9 του άρθρου 1 του Κεφαλαίου Β' της 0.208/181/26.4.1982 (ΦΕΚ 214/26.4.1982 τεύχος Β) κοινής απόφασης των Υπουργών Προεδρίας Κυβερνήσεως και Οικονομικών για «Αναμόρφωση Συλλογικών Οργάνων Γνωμοδοτικής και Αποφασιστικής αρμοδιότητος του Υπ. Οικονομικών».

3. Την από 7.11.94 έκθεση της «Επιτροπής καθορισμού των ορίων του Αιγιαλού και Παραλίας που καθόρισε τα όρια του Αιγιαλού και της Παραλίας» στην θέση «Δυτικό Τμήμα Παραλίας Διακοπτού» Αιγιαλείας Νομού Αχαΐας και το από 30.9.93 τοπογραφικό διάγραμμα το οποίο συνέταξε ο Γεώργιος Κων. Γαλανόπουλος, Πολιτικός Μηχανικός και σε κλίμακα 1:500 ελέχθηκε από τον Υπάλληλο της Δ.Τ.Υ.Ν. Αχαΐας Στάθη Τσούνη την 26.10.93 και θεωρήθηκε την 26.10.93 από τον Δ/ντή Δ/νσης Τεχνικών Υπηρεσιών Ν. Αχαΐας Παν. Σπηλιωτόπουλο και συνοδεύει την έκθεση της προαναφερομένης επιτροπής.

4. Την σύμφωνη γνώμη του Γενικού Επιτελείου Ναυτικού που διατυπώθηκε στο υπ' αριθμ. 544.5/507/4.8.94 έγγραφό του.

5. Τις διατάξεις του άρθρου 1 της παραγρ. 1 του Ν. 3200/1955 (ΦΕΚ 97/Α/1955) περί διοικητικής αποκεντρώσεως σε συνδυασμό με τις διατάξεις του από 28.6.1955 Β. Δ/τος «περί εξαιρέσεως από της κατά το άρθρο 1 παράγρ. 1 του Νόμου 3200/55 αρμοδιότητος Νομαρχών, αντικειμένων τινών αρμοδιότητος του Υπουργείου Οικονομικών, του Β. Δ/τος 704/1970 και του άρθρου 1 παράγρ. 5 του Π.Δ. 71/25.2.1984 σχετικά με την μεταβίβαση αρμοδιοτήτων του Υπουργείου Οικονομικών στους Νομάρχες και τις περιφερειακές Αρχές διανομαρχιακού επιπέδου, αποφασίζουμε:

Επικυρώνουμε την από 7.11.94 έκθεση της επιτροπής καθορισμού ορίων Αιγιαλού, παλαιού Αιγιαλού και παραλίας καθώς και το από 30.9.93 τοπογραφικό διάγραμμα, που την συνοδεύει το οποίο συντάχθηκε από τον Γεώργιο Κ. Γαλανόπουλο Πολιτικό Μηχανικό σε κλίμακα 1:500 και θεωρήθηκε την 26.10.93 από τον Παναγιώτη Σπηλιωτόπουλο Δ/ντή της Δ/νσης Τεχνικών Υπηρεσιών Ν. Αχαΐας επί του οποίου η πιο πάνω Επιτροπή με κόκκινη γραμμή καθόρισε τα όρια του Αιγιαλού με κίτρινη γραμμή τα όρια της παραλίας και με μπλε γραμμή τα όρια του Παλαιού Αιγιαλού στην θέση «Δυτικό Τμήμα Παραλίας Διακοπτού» Αιγιαλείας Ν. Αχαΐας.

Η παρούσα απόφαση μαζί με την έκθεση και το διάγραμμα που προαναφέραμε να δημοσιευθούν στην Εφημερίδα της Κυβερνήσεως σύμφωνα με τις διατάξεις του άρθρου 13 του Ν. 1078/1980.

Πάτρα, 10 Ιανουαρίου 1995

Ο Νομάρχης κ.α.α.
Ο Διευθυντής Εσωτερικών
ΣΤΕΦΑΝΟΣ ΦΑΡΔΕΛΛΑΣ

ΕΚΘΕΣΗ

Επιτροπής καθορισμού ορίων Αιγιαλού, Παραλίας και θέσεων αμμοληψίας στη θέση «Δυτικό Τμήμα Διακοπτού» για τρίτη φορά.

Στο Αίγιο σήμερα στις 7 Νοεμβρίου 1994, οι κατωτέρω υπογραφόμενοι:

1. Αναστάσιος Κορδέλλας, Προϊστάμενος Δ.Ο.Υ. Αιγίου.

2. Παναγιώτης Σπηλιωτόπουλος, Πολιτ. Μηχ/κός, Δ/ντής Τεχν. Υπηρεσιών Νομ. Αχαΐας.

3. Γεώργιος Αλαφάκης, Υπ/ρχος, Λιμενάρχης Αιγίου αποτελούντες την Επιτροπή του άρθρου 74 του Π. Δ/τος 636/77, μεταβήκαμε επί τόπου στην ανωτέρω περιοχή γι' αυτοψία και χάραξη των οριογραμμών Αιγιαλού, Παραλίας και Παλαιού Αιγιαλού και αφού ελάβαμε υπόψη:

1) Τις Δ/ξεις του άρθρου 5 του Α.Ν. 2344/40, το Νόμο 719/77, καθώς και τις γνωμοδοτήσεις αρ. 64/59 και 630/64 του Νομικού Συμβουλίου του Κράτους.

2) Το αρ. 544.5/507/94/4.8.94 έγγραφο του Γ.Ε.Ν., με το οποίο γίνονται σχετικές υποδείξεις.

3) Το από 30.9.93 τοπογραφικό διάγραμμα με κλίμακα 1:500, που συνέταξε ο πολιτικός μηχανικός Γεώργιος Γαλανόπουλος και θεώρησε στις 26.10.93 ο Δ/ντής Τεχνικών Υπηρεσιών Νομ. Αχαΐας Παναγιώτης Σπηλιωτόπουλος, με πίνακα συντεταγμένων κορυφών οριογραμμής Παλαιού Αιγιαλού.

3) Τα στοιχεία που προέκυψαν από την επιτόπια αυτοψία που έκαμε η αρμόδια Επιτροπή.

4) Το πλήθος των κορυφών της οριογραμμής του Αιγιαλού 1, 2, 3...14 της οριογραμμής της παραλίας 1', 2', 3', ...14' και της οριογραμμής του Παλαιού Αιγιαλού 1'', 2'', 3'', ...9'', καθώς και τον τρόπο εξασφαλίσεως των κορυφών όπως φαίνεται στο διάγραμμα.

5) Ότι καθορίζεται ζώνη Παραλίας 10 μέτρων, επειδή δεν εξυπηρετούνται οι σκοποί του άρθρου 7 του Α.Ν. 2344/40.

6) Ότι δεν εξαιρούνται της ζώνης της Παραλίας τα εντός αυτής υφιστάμενα κτίσματα ή τμήματα αυτών, καθορίζουμε:


επί του ανωτέρω διαγράμματος:

α) Με κόκκινη γραμμή 1, 2, 3, ... 14, την οριογραμμή του Αιγιαλού.


β) Με κίτρινη γραμμή 1', 2', 3'...14' την οριογραμμή της Παραλίας.


γ) Με μπλε γραμμή 1'', 2'', 3'', ...9'' την οριογραμμή του Παλαιού Αιγιαλού.

Η Επιτροπή
(υπογραφές)

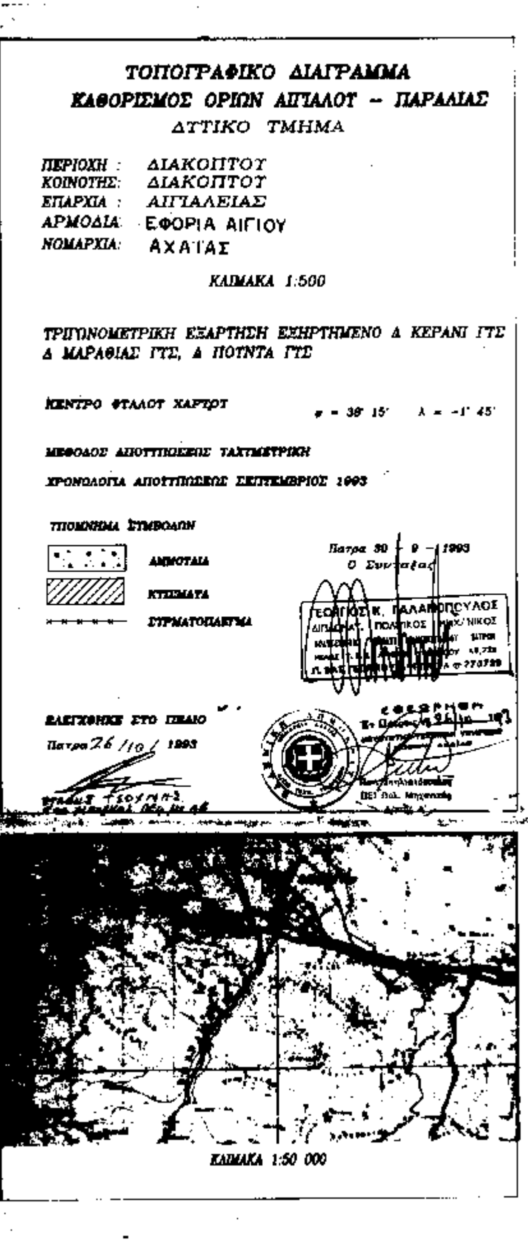
ΤΟΠΟΓΡΑΦΙΚΟ ΔΙΑΓΡΑΜΜΑ
ΚΑΘΟΡΙΣΜΟΣ ΟΡΙΩΝ ΑΙΓΙΑΛΟΥ – ΠΑΡΑΛΙΑΣ
ΔΥΤΙΚΟ ΤΜΗΜΑ
ΠΕΡΙΟΧΗ : ΔΙΑΚΟΠΤΟΥ
ΚΟΙΝΟΤΗΣ: ΔΙΑΚΟΠΤΟΥ
ΕΠΑΡΧΙΑ : ΑΙΓΙΑΛΕΙΑΣ
ΑΡΜΟΔΙΑ: ΕΦΟΡΙΑ ΑΙΓΙΟΥ
ΝΟΜΑΡΧΙΑ: ΑΧΑΪΑΣ
ΚΛΙΜΑΚΑ 1:500
ΤΡΙΓΩΝΟΜΕΤΡΙΚΗ ΕΞΑΡΤΗΣΗ ΕΞΗΡΤΗΜΕΝΟ Δ ΚΕΡΑΝΙ ΓΤΣ Δ ΜΑΡΑΘΙΑΣ ΓΤΣ, Δ ΠΟΥΝΤΑ ΓΤΣ
ΚΕΝΤΡΟ ΦΥΛΛΟΥ ΧΑΡΤΟΥ φ = 38° 15' λ = -1° 45'
ΜΕΘΟΔΟΣ ΑΠΟΤΥΠΩΣΕΩΣ ΤΑΧΥΜΕΤΡΙΚΗ
ΧΡΟΝΟΛΟΓΙΑ ΑΠΟΤΥΠΩΣΕΩΣ ΣΕΠΤΕΜΒΡΙΟΣ 1993
ΥΠΟΜΝΗΜΑ ΣΥΜΒΟΛΩΝ
ΑΜΜΟΥΔΙΑ
ΚΤΙΣΜΑΤΑ
ΣΥΡΜΑΤΟΠΛΕΓΜΑ
Πατρα 30 - 9 - 1993
Ο Συντάξας
ΓΕΩΡΓΙΟΣ Κ. ΠΑΛΑΙΟΠΟΥΛΟΣ
ΕΛΕΓΧΘΗΚΕ ΣΤΟ ΓΡΑΦΕΙΟ
Πατρα 26/10/1993
ΚΛΙΜΑΚΑ 1:50 000

ΥΠΟΜΝΗΜΑ
Οριογραμμη Αιγιαλου 1, 2 – 13, 14
Οριογραμμη Παραλιας 1', 2' – 13', 14'
Οριογραμμη Παλαιου Αιγιαλου 1'', 2'' – 8'' – 9''
Η ΕΠΙΤΡΟΠΗ
Το διαγραμμα αυτο συνοδευει την απο 27-4-94 εκθεση της αρμοδιας επιτροπης.
Δεν εξαιρουνται της ζωνης παραλιας τα εντος αυτης υφισταμενα κτισματα η τμηματα αυτων.
Η ΕΠΙΤΡΟΠΗ
ΣΥΝΤΕΤΑΓΜΕΝΕΣ ΓΡΑΜΜΗΣ ΠΑΛ. ΑΙΓΙΑΛΟΥ
ΧΩΜΑΤΟΔΡΟΜΟΣ
ΠΡΟΣ ΕΛΑΙΩΝΑ
ρουμάκος

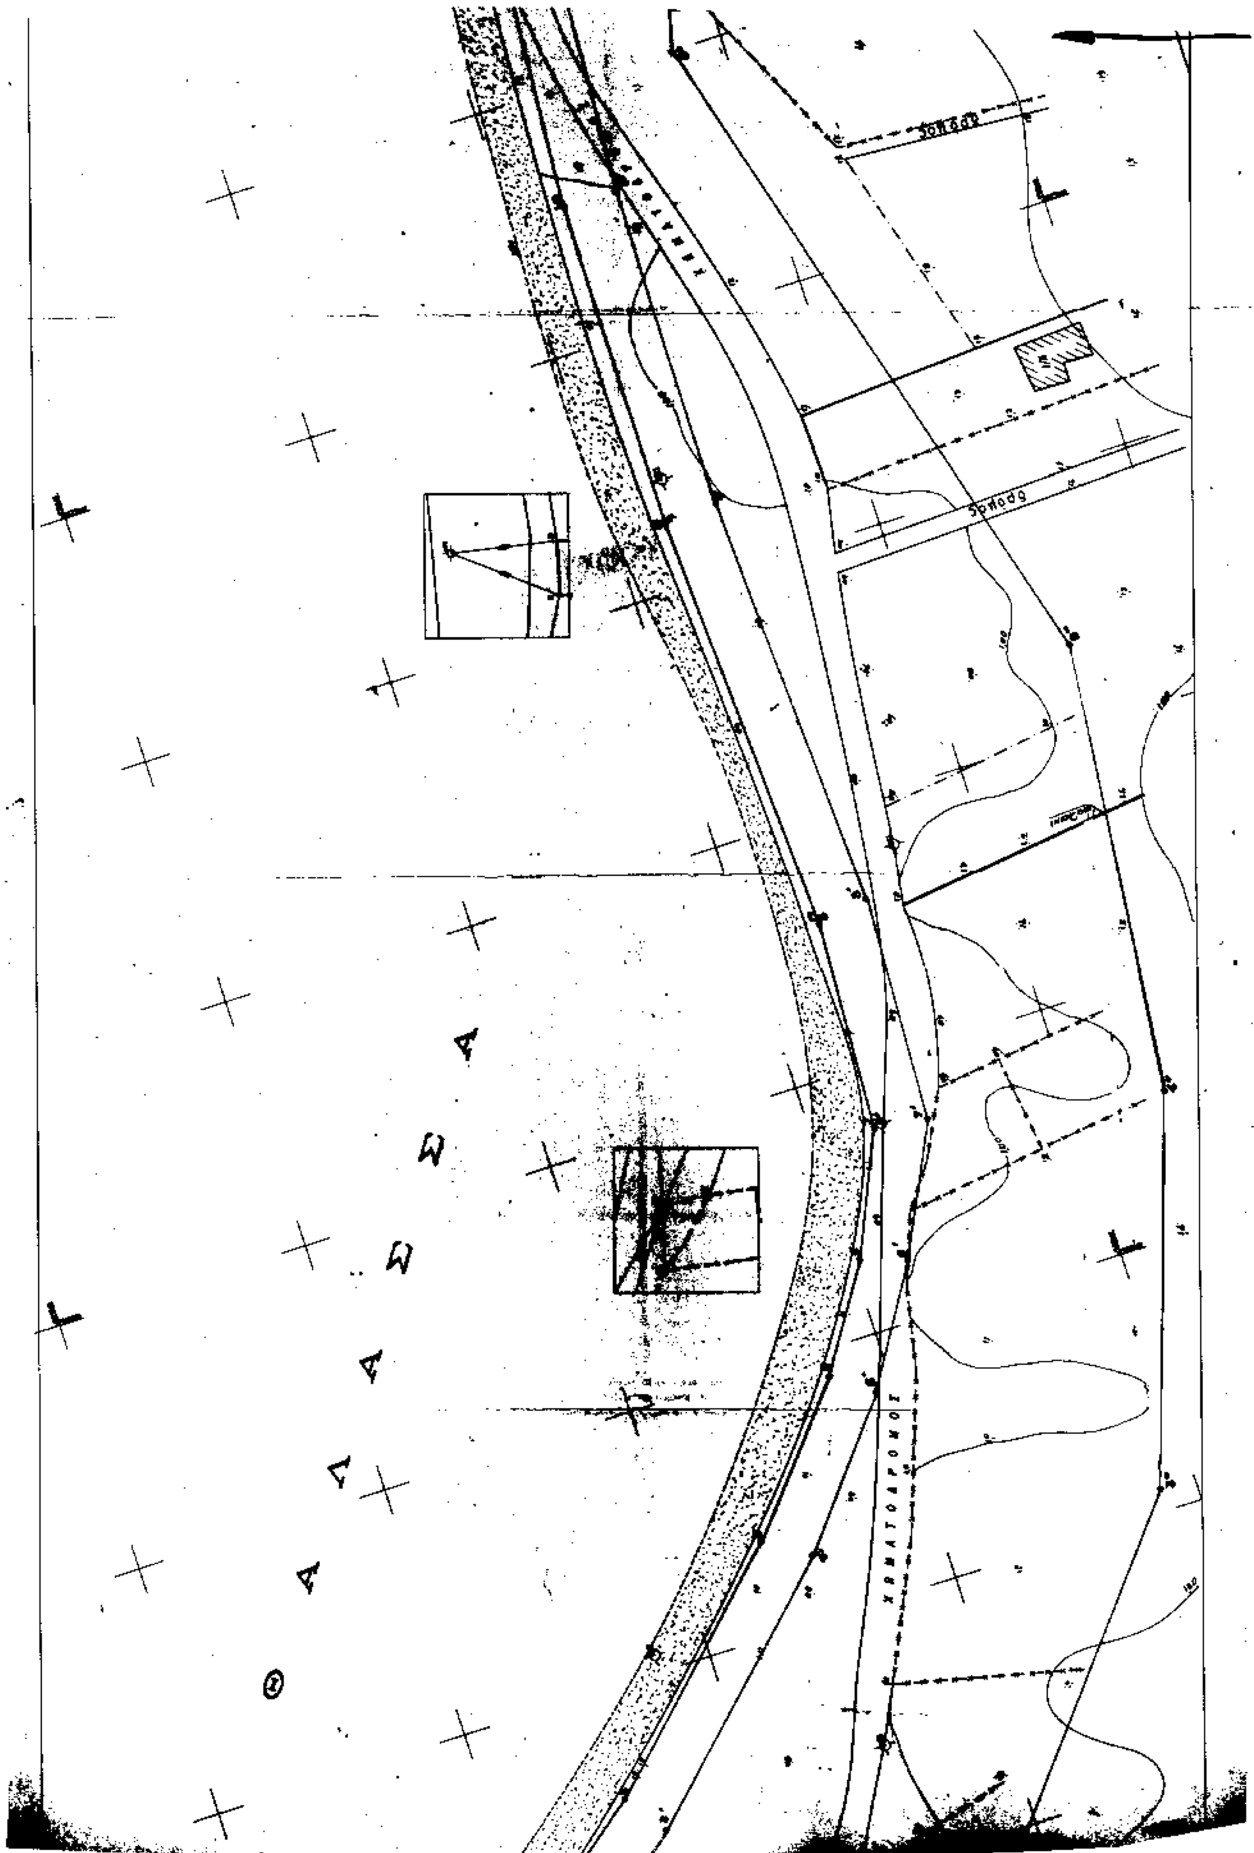
ΘΑΛΑΣΣΑ
ΧΗΜΑΤΟΔΡΟΜΟΣ
Δρόμος
Δρόμος

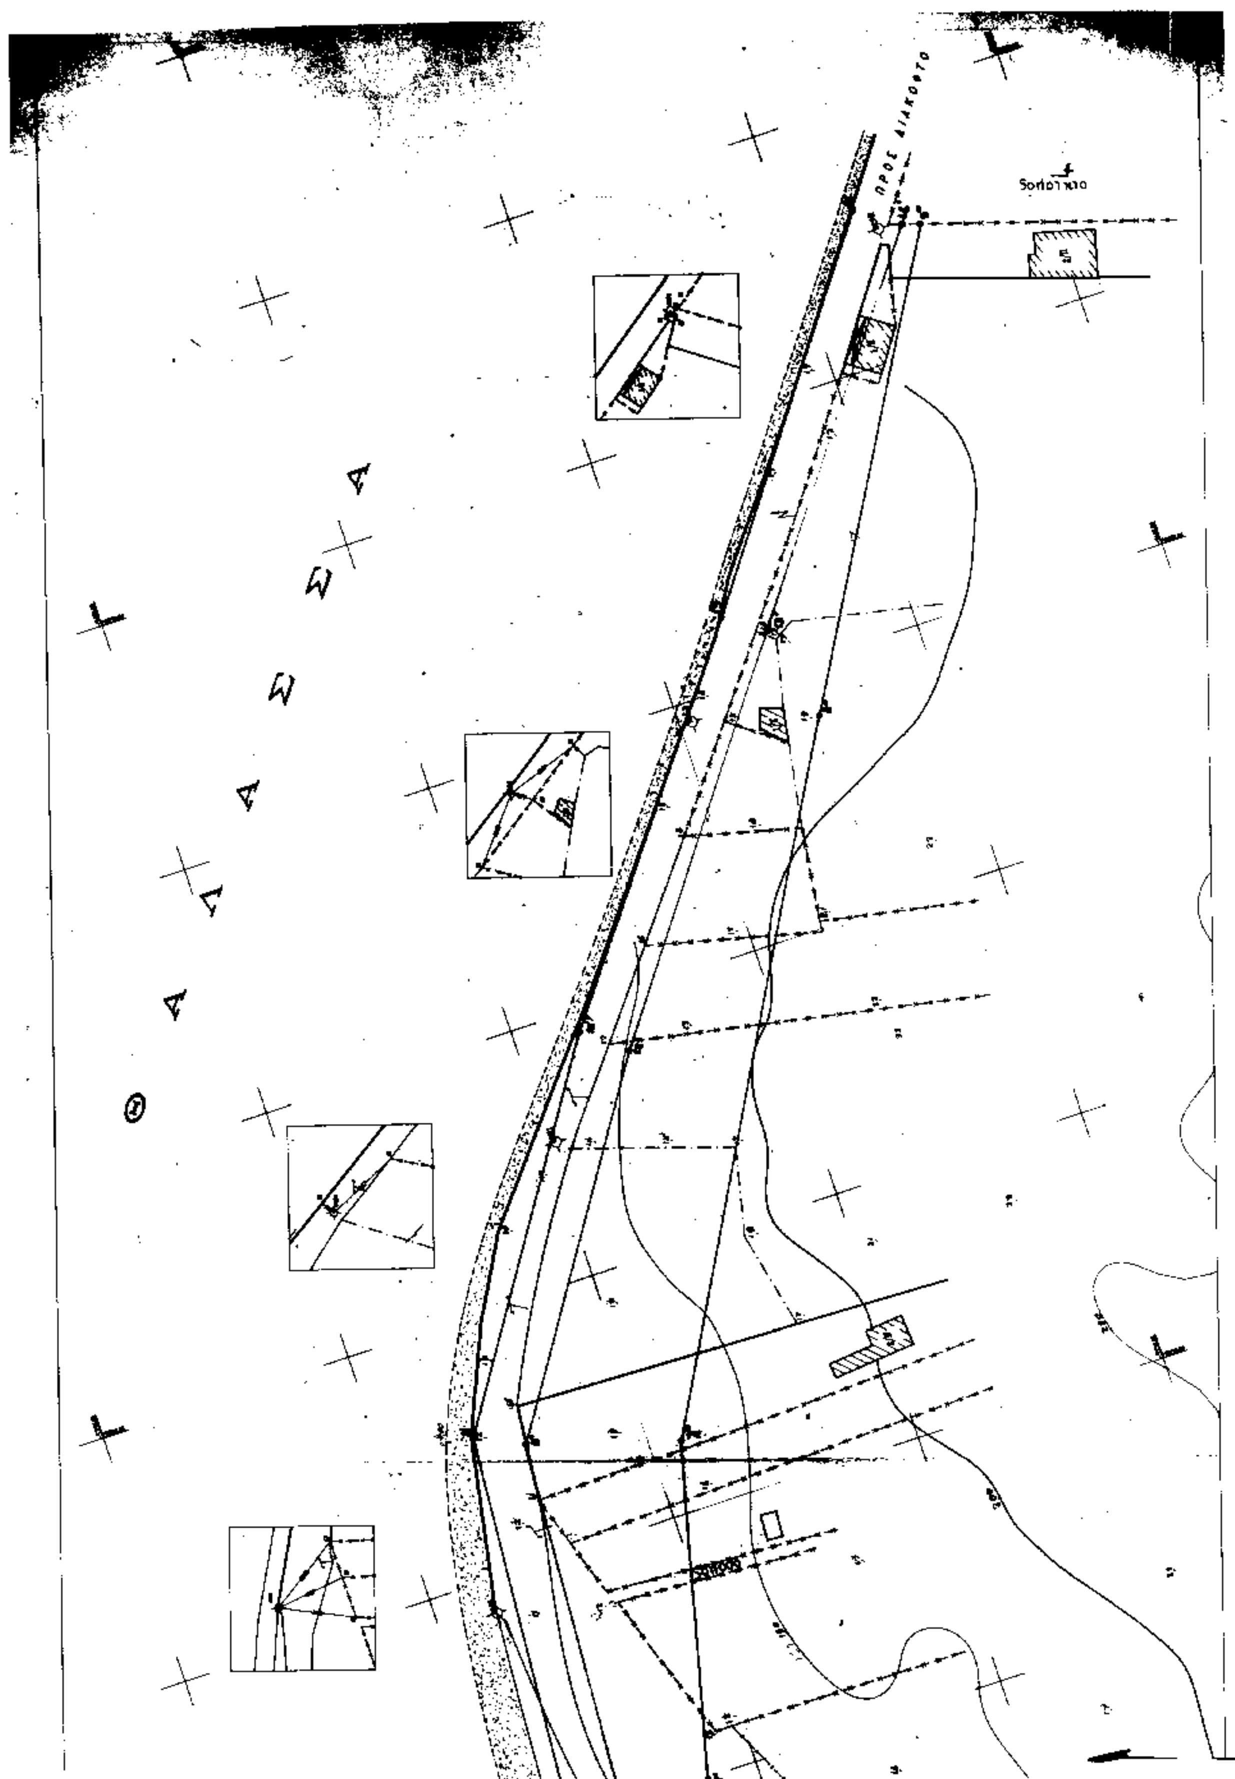
ΘΑΛΑΣΣΑ
ΠΡΟΣ ΔΙΑΚΟΦΤΟ

ΑΝΑΚΟΙΝΩΣΕΙΣ

Αριθ. Δ12α/φ61αχ/30013 (3)

Παρακατάθεση αποζημίωσης για ακίνητα που έχουν απαλλοτριωθεί με την απόφαση 1009972/733/0010/28.4.92 ΦΕΚ 477/26.5.92 τ.Δ' των Υπουργών Οικονομικών και ΠΕ.ΧΩ.Δ.Ε. για τη βελτίωση της Ε.Ο. Χανίων – Καστελλίου, τμήμα Γαλατάς – Κολυμπάρι χθ 0+000 – χθ 19+006,50.

Ο ΥΠΟΥΡΓΟΣ
ΠΕΡΙΒΑΛΛΟΝΤΟΣ, ΧΩΡΟΤΑΞΙΑΣ ΚΑΙ ΔΗΜ. ΕΡΓΩΝ

Έχοντας υπόψη:

1) Τις διατάξεις των άρθρων 7 και 8 του Ν. Δ/τος 797/1971 «για αναγκαστικές απαλλοτριώσεις» (ΦΕΚ 1/1.1.1971 τ.Δ').

2) Τις διατάξεις του Π. Δ/τος 69/8.2.1988 «για τον οργανισμό της Γενικής Γραμματείας Δημοσίων Έργων» (ΦΕΚ 28/16.2.88 τ.Α').

3) Τον πίνακα παρακατάθεσης των αποζημιώσεων κατά ιδιοκτησία με ημερομηνία 2.3.1994 όπως έχει συνταχθεί σε εκτέλεση της απόφασης 151/30.9.93 του Μον. Πρωτ. Χανίων.

4) Την εξουσιοδοτική απόφαση του Υπουργού ΠΕ.-ΧΩ.Δ.Ε. Δ17α/01/79/24.8.89 ΦΕΚ 666/6.9.89 τ.Δ' ειδοποιούμε τα πρόσωπα που έχουν ή αξιώνουν εμπράγματα δικαιώματα στα ακίνητα που έχουν απαλλοτριωθεί με την απόφαση που αναφέρεται στο θέμα και που βρίσκονται στα υποτμήματα: α) ΙΙχθ 5+000 – χθ 9+058,4) και β) ΙΥ (χθ 14+534 – χθ 19+006,50) ότι, η αποζημίωση των εκτάσεων και των επικειμένων τους, όπως σημειώνονται στα σχετικά κτηματολόγια, έχει κατατεθεί στο Γραφείο Παρ/κών Α' ΔΟΥ Χανίων με την έκδοση του γραμματίου παρακαταθήκης 42572/22.12.94 συνολικού ποσού 1.306.693.500 δραχμών.

Η αποζημίωση έχει κατατεθεί υπέρ των φερομένων ως ιδιοκτητών κατά τις ενδείξεις των σχετικών κτηματολογίων σε συνδυασμό με τις ενδείξεις της καθοριστικής των αποζημιώσεων απόφασης και θα καταβληθεί στα πρόσωπα που θα αναγνωρισθούν δικαιούχοι με απόφαση του Μονομελούς Πρωτοδικείου της περιφερείας των ακινήτων.

Η παρούσα απόφαση να δημοσιευθεί στην Εφημερίδα της Κυβερνήσεως.

Αθήνα, 10 Ιανουαρίου 1995

Με εντολή Υπουργού
Η Τμηματάρχης
ΠΑΝ. ΑΘΑΝΑΣΑΚΟΠΟΥΛΟΥ

Αριθ. Δ12α/φ61αχ/30014 (4)

Παρακατάθεση αποζημίωσης για ακίνητα που έχουν απαλλοτριωθεί με την απόφαση 1009972/733/0010/28.4.92 ΦΕΚ 477/26.5.92 τ.Δ' των Υπουργών Οικονομικών και ΠΕ.ΧΩ.Δ.Ε. για τη βελτίωση της Ε.Ο. Χανίων – Καστελλίου, τμήμα Γαλατάς – Κολυμπάρι χθ 0+000 – χθ 19+006,50.

Ο ΥΠΟΥΡΓΟΣ
ΠΕΡΙΒΑΛΛΟΝΤΟΣ, ΧΩΡΟΤΑΞΙΑΣ ΚΑΙ ΔΗΜ. ΕΡΓΩΝ

Έχοντας υπόψη:

1) Τις διατάξεις των άρθρων 7 και 8 του Ν. Δ/τος 797/1971 «για αναγκαστικές απαλλοτριώσεις» (ΦΕΚ 1/1.1.1971 τ.Δ').

2) Τις διατάξεις του Π. Δ/τος 69/8.2.1988 «για τον οργανισμό της Γενικής Γραμματείας Δημοσίων Έργων» (ΦΕΚ 28/16.2.88 τ.Α').

3) Τον πίνακα παρακατάθεσης των αποζημιώσεων κατά ιδιοκτησία με ημερομηνία 26.1.1994 όπως έχει συνταχθεί σε εκτέλεση της απόφασης 151/30.9.93 του Μον. Πρωτ. Χανίων.

4) Την εξουσιοδοτική απόφαση του Υπουργού ΠΕ.-ΧΩ.Δ.Ε. Δ17α/01/79/24.8.89 ΦΕΚ 666/6.9.89 τ.Δ' ειδοποιούμε τα πρόσωπα που έχουν ή αξιώνουν εμπράγματα δικαιώματα στα ακίνητα που έχουν απαλλοτριωθεί με την απόφαση που αναφέρεται στο θέμα και που βρίσκονται στα υποτμήματα: α) Ι (χθ 0+000 – χθ 5+0001 και β) ΙΙΙ (χθ 9+058,4 – χθ 14+534,09) ότι, η αποζημίωση των εκτάσεων και των επικειμένων τους, όπως σημειώνονται στα σχετικά κτηματολόγια, έχει κατατεθεί στο Γραφείο Παρ/κών Α' ΔΟΥ Χανίων με την έκδοση του γραμματίου παρακαταθήκης 42571/22.12.94 συνολικού ποσού 2.008.125.400 δραχμών.

Η αποζημίωση έχει κατατεθεί υπέρ των φερομένων ως ιδιοκτητών κατά τις ενδείξεις των σχετικών κτηματολογίων σε συνδυασμό με τις ενδείξεις της καθοριστικής των αποζημιώσεων απόφασης και θα καταβληθεί στα πρόσωπα που θα αναγνωρισθούν δικαιούχοι με απόφαση του Μονομελούς Πρωτοδικείου της περιφερείας των ακινήτων.

Η παρούσα απόφαση να δημοσιευθεί στην Εφημερίδα της Κυβερνήσεως.

Αθήνα, 10 Ιανουαρίου 1995

Με εντολή Υπουργού
Η Τμηματάρχης
ΠΑΝ. ΑΘΑΝΑΣΑΚΟΠΟΥΛΟΥ

Αριθ. Ν.Π. 135 (5)

Ειδοποίηση για την παρακατάθεση αποζημίωσης από αναγκαστική απαλλοτρίωση στην Κοιν. Μικροθηβών Ν. Μαγνησίας.

Ο ΝΟΜΑΡΧΗΣ ΜΑΓΝΗΣΙΑΣ

1. Σύμφωνα με τις διατάξεις των άρθρων 7 και 8 του Ν.Δ. 797/71 «περί αναγκαστικών απαλλοτριώσεων», πληροφορούμε όλους όσους:

α) Έχουν δικαιώματα κυριότητας ή άλλα εμπράγματα δικαιώματα στα ακίνητα που απαλλοτριώθηκαν με την κοινή Υπουργική απόφαση 1035879/2477/0010/17.5.91 (ΦΕΚ 351/11.6.91 τ.Δ' και 443/12.5.92 τ.Δ') για τις ανάγκες της Πολεμικής Αεροπορίας στην περιοχή της Κοινότητας Μικροθηβών Ν. Μαγνησίας και

β) Έχουν εγγράψει υποθήκη ή έχουν επιβάλλει κατάσχεση ή με οποιονδήποτε τρόπο διεκδικούν τα απαλλοτριωθέντα ακίνητα, ότι η αποζημίωση που καθόρισε το Μονομελές Πρωτοδικείο Βόλου με την αριθ. 19/24.1.94 απόφασή του για τα παραπάνω ακίνητα και τα υπερκείμενα αυτών που εικονίζονται στο 4-71Α/31.5.90 (τροποποιητικό του 4-71) Κτηματολογικό διάγραμμα – πίνακα της Δ/νσης Έργων (Γ5) νόμιμα θεωρημένο καθώς και στα κτηματολογικά στοιχεία της κτηματογράφησης, κατατέθηκε στο Ταμείο Παρακαταθηκών και Δανείων (Γραφείο Παρακαταθηκών ΔΟΥ Αλμυρού) και εκδόθηκε το αριθ. 4965/13.12.94 γραμμάτιο σύστασης παρακαταθήκης για (43.956.600) σαράντα τρία εκατομμύρια εννιακόσιες πε-

νήντα έξι χιλιάδες εξακόσιες δραχμές.

2. Η αποζημίωση αυτή θα αποδοθεί στους κατά Νόμο δικαιούχους.

Η παρούσα ανακοίνωση να δημοσιευθεί στην Εφημερίδα της Κυβερνήσεως.

Βόλος, 30 Δεκεμβρίου 1994

Ο Νομάρχης
ΑΡΙΣΤΕΙΔΗΣ ΟΥΖΟΥΝΙΔΗΣ

Αριθ. Ν.Π. 136 (6)

Ειδοποίηση για την παρακατάθεση αποζημίωσης από αναγκαστική απαλλοτρίωση στην Κοιν. Μικροθηβών Ν. Μαγνησίας.

Ο ΝΟΜΑΡΧΗΣ ΜΑΓΝΗΣΙΑΣ

1. Σύμφωνα με τις διατάξεις των άρθρων 7 και 8 του Ν.Δ. 797/71 «περί αναγκαστικών απαλλοτριώσεων», πληροφορούμε όλους όσους:

α) Έχουν δικαιώματα κυριότητας ή άλλα εμπράγματα δικαιώματα στα ακίνητα που απαλλοτριώθηκαν με την αριθ. Ν.Π. 99/5.8.1992 (ΦΕΚ 893/28.8.92 τ.Δ΄) για τις ανάγκες τις Πολεμικής Αεροπορίας στην περιοχή της Κοινότητας Μικροθηβών Ν. Μαγνησίας και

β) Έχουν εγγράψει υποθήκη ή έχουν επιβάλλει κατάσχεση ή με οποιονδήποτε τρόπο διεκδικούν τα απαλλοτριωθέντα ακίνητα, ότι η αποζημίωση που καθόρισε το Μονομελές Πρωτοδικείο Βόλου με την αριθ. 20/24.1.94 απόφασή του για τα παραπάνω ακίνητα και τα υπερκείμενα αυτών που εικονίζονται στο 4-111/31.10.91 (τροποποιητικό του 4-92) Κτηματολογικό διάγραμμα – πίνακα της Δ/νσης Έργων (Γ5) νόμιμα θεωρημένο καθώς και στα κτηματολογικά στοιχεία της κτηματογράφησης, κατατέθηκε στο Ταμείο Παρακαταθηκών και Δανείων (Γραφείο Παρακαταθηκών ΔΟΥ Αλμυρού) και εκδόθηκε το αριθ. 4974/22.12.94 γραμμάτιο σύστασης παρακαταθήκης για (994.000) εννιακόσιες ενενήντα τέσσερις χιλιάδες δραχμές.

2. Η αποζημίωση αυτή θα αποδοθεί στους κατά Νόμο δικαιούχους.

Η παρούσα ανακοίνωση να δημοσιευθεί στην Εφημερίδα της Κυβερνήσεως.

Βόλος, 30 Δεκεμβρίου 1994

Ο Νομάρχης
ΑΡΙΣΤΕΙΔΗΣ ΟΥΖΟΥΝΙΔΗΣ

ΑΠΟ ΤΟ ΕΘΝΙΚΟ ΤΥΠΟΓΡΑΦΕΙΟ